


Kläranlage Oberostendorf / Hydraulischer Längsschnitt

Höhen im System DHHN 2012

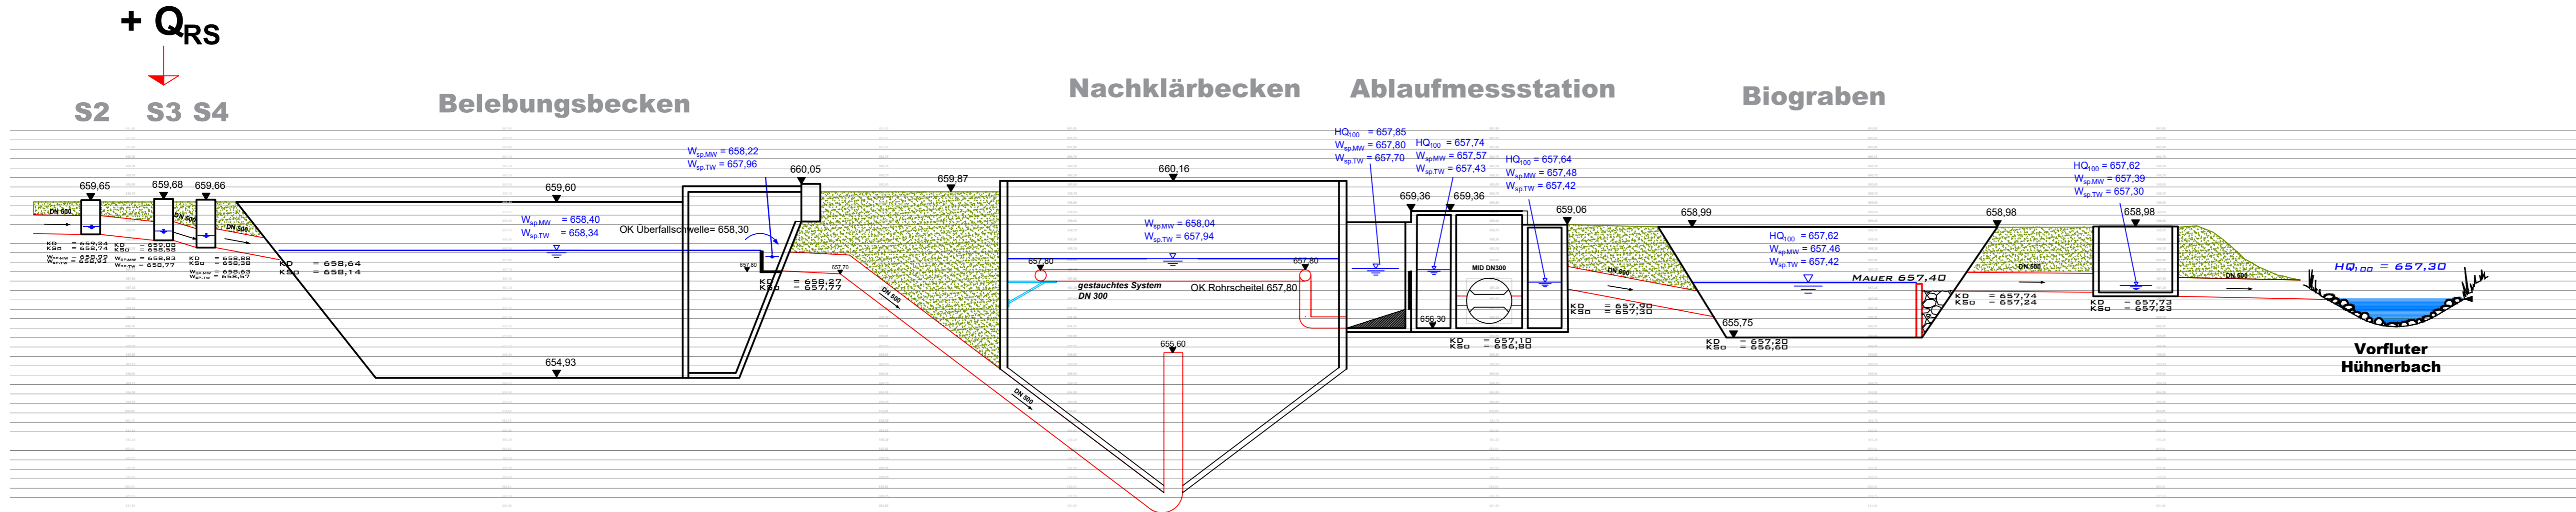

Freigabevermerk

Index	Name	Datum

Bauherr	Abwasserverband Gennach-Kirchweithal	Plan-Nr. E-DEM739-01.02.01
		Maßstab --

Projekt	Entwurf- und Genehmigungsplanung Kläranlage Oberostendorf	bearb. ZAJ / MTD
		gez. MTD Datum 05/2022 Plotdatum: 01.06.2022

Plan	Hydraulischer Längsschnitt	Entwurfsverfasser -----
------	----------------------------	----------------------------

© COPYRIGHT
Das Urheberrecht an dieser Zeichnung und allen Beilagen, die dem Empfänger persönlich anvertraut sind verbleiben jederzeit der HOLINGER-Ing. GmbH.
Ohne unsere schriftliche Genehmigung darf diese nicht kopiert oder vervielfältigt, auch niemals dritten Personen mitgeteilt oder zugänglich gemacht werden.

HOLINGER Ingenieure GmbH
Robert-Bosch-Straße 2/1, 89188 Merkingen
Telefon +49 7337 9611-0, Fax +49 7337 9611-30
merkingen@holinger.com
Zertifiziert ISO 9001:2015

de.holinger.com