
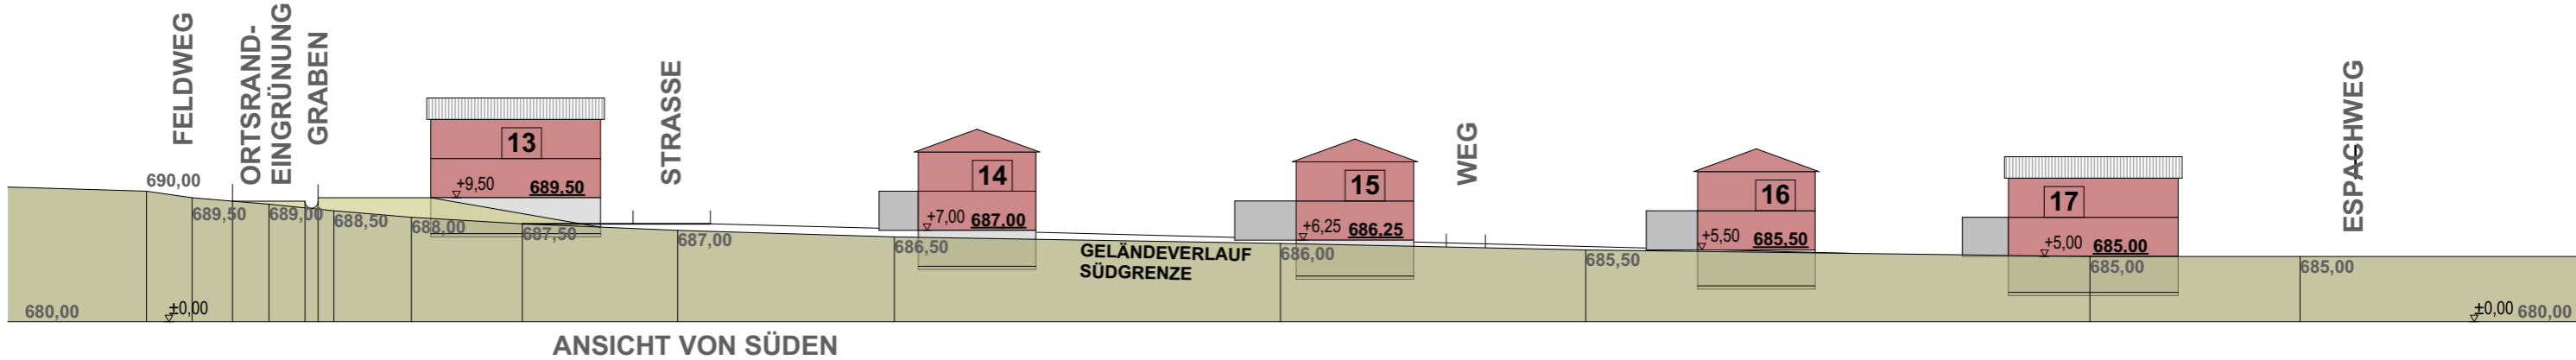
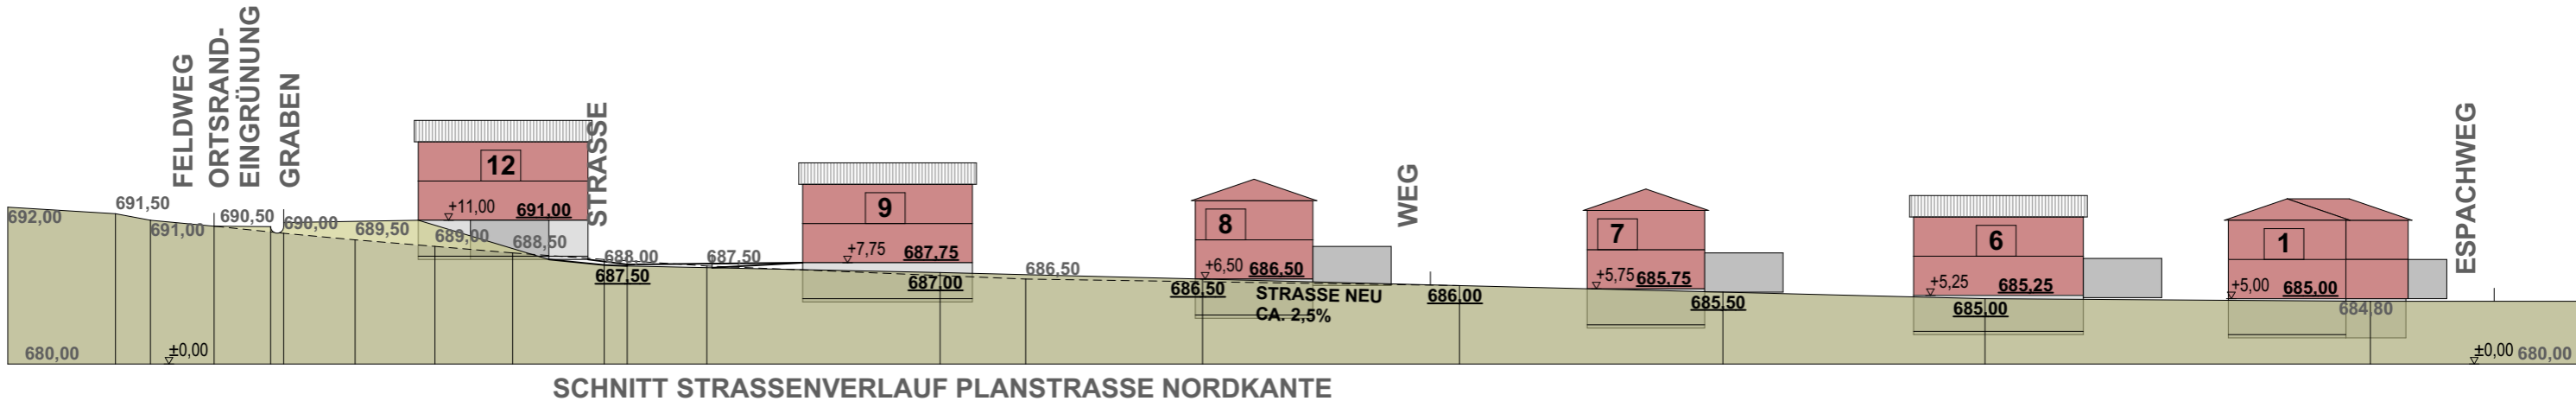


# BEBAUUNGSPLAN "BICHELÄCKER II"

## innowave

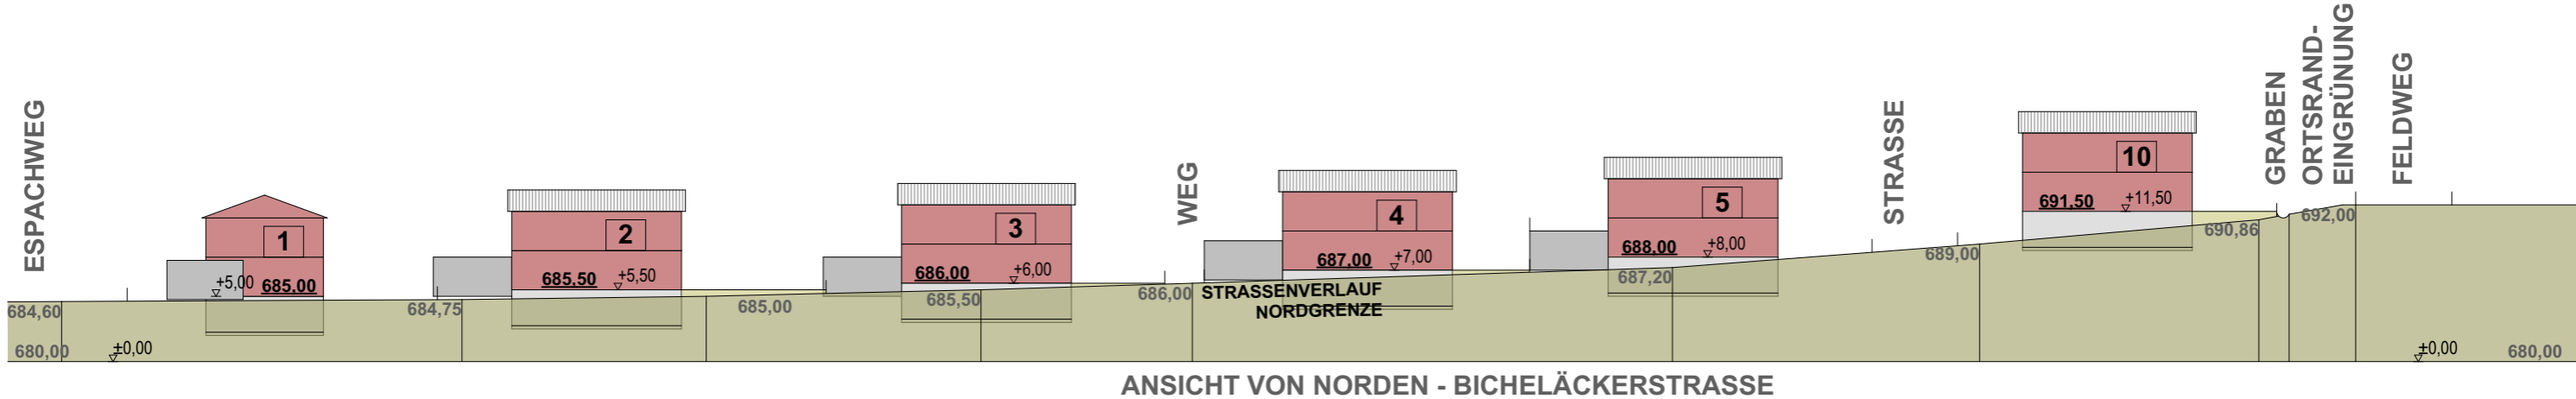

**VORENTWURF STAND 20.08.2020**  
**SCHEMASCHNITTE/-ANSICHTEN:**  
**NORD+PLANSTRASSE+SÜD M 1:500**