



Beispielhafte Darstellung der geplanten Freiflächen - Photovoltaikanlage

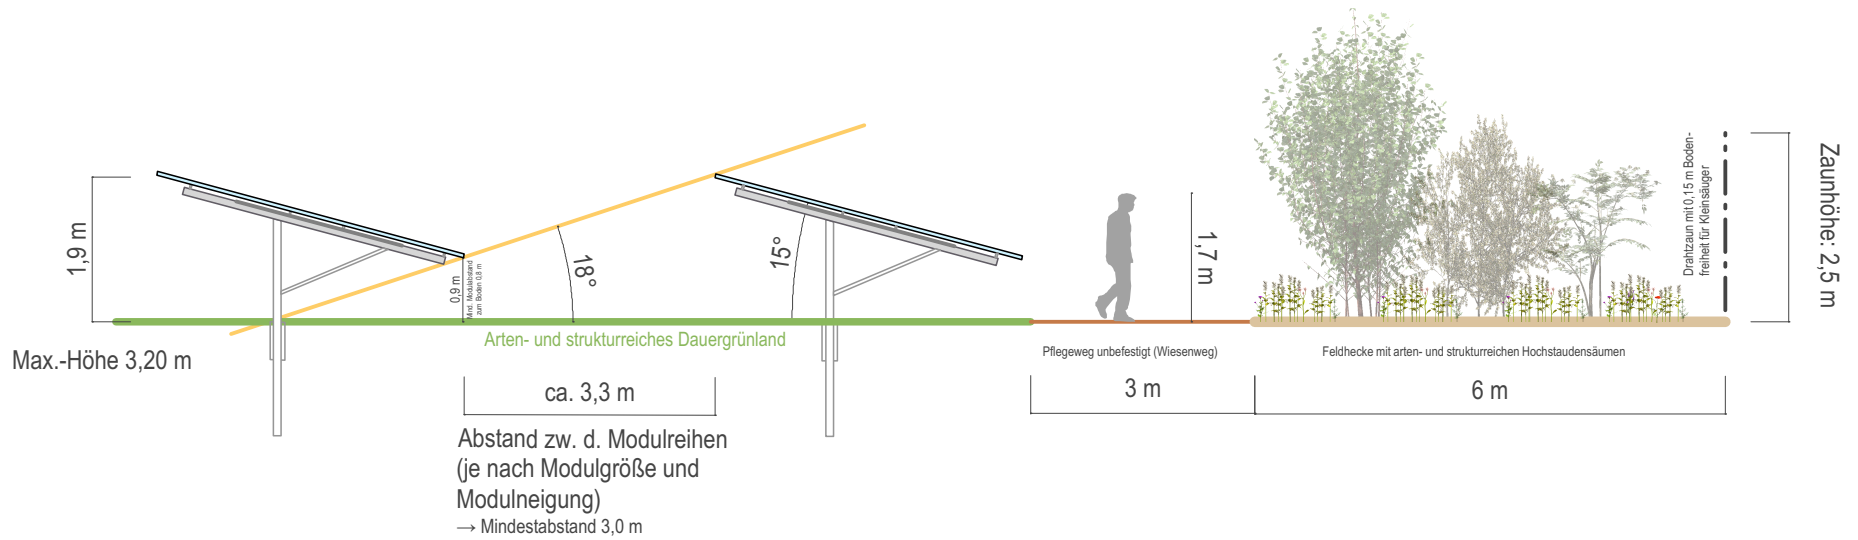

Abweichungen Konstruktions-, Strahlungswinkel- und Geländebedingt möglich!

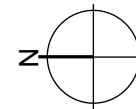

PROJEKTNR: 22-009

Bebauungsplan

**"Freiflächen - Photovoltaik-
anlage auf Fl.-Nr. 320 der
Gemarkung Westendorf"**

Landkreis Ostallgäu

Gemeinde Westendorf

**Am Kirchsteig 1
87679 Westendorf**

PLANINHALT

Schnittansicht

Fassung vom 15.06.2022



DAURER + HASSE

Büro für Landschafts-
Orts- und Freiraumplanung

Partnerschaftsgesellschaft
Wilhelm Daurer + Meinolf Hasse
Landschaftsarchitekten bda

+ Stadtplaner
Buchloer Straße 1
86879 Wiedergeltingen

Fon 08241 - 800 64 0
info@daurerhasse.de

www.daurerhasse.de

MAßSTAB

1:1.00

Bearbeiter: km