


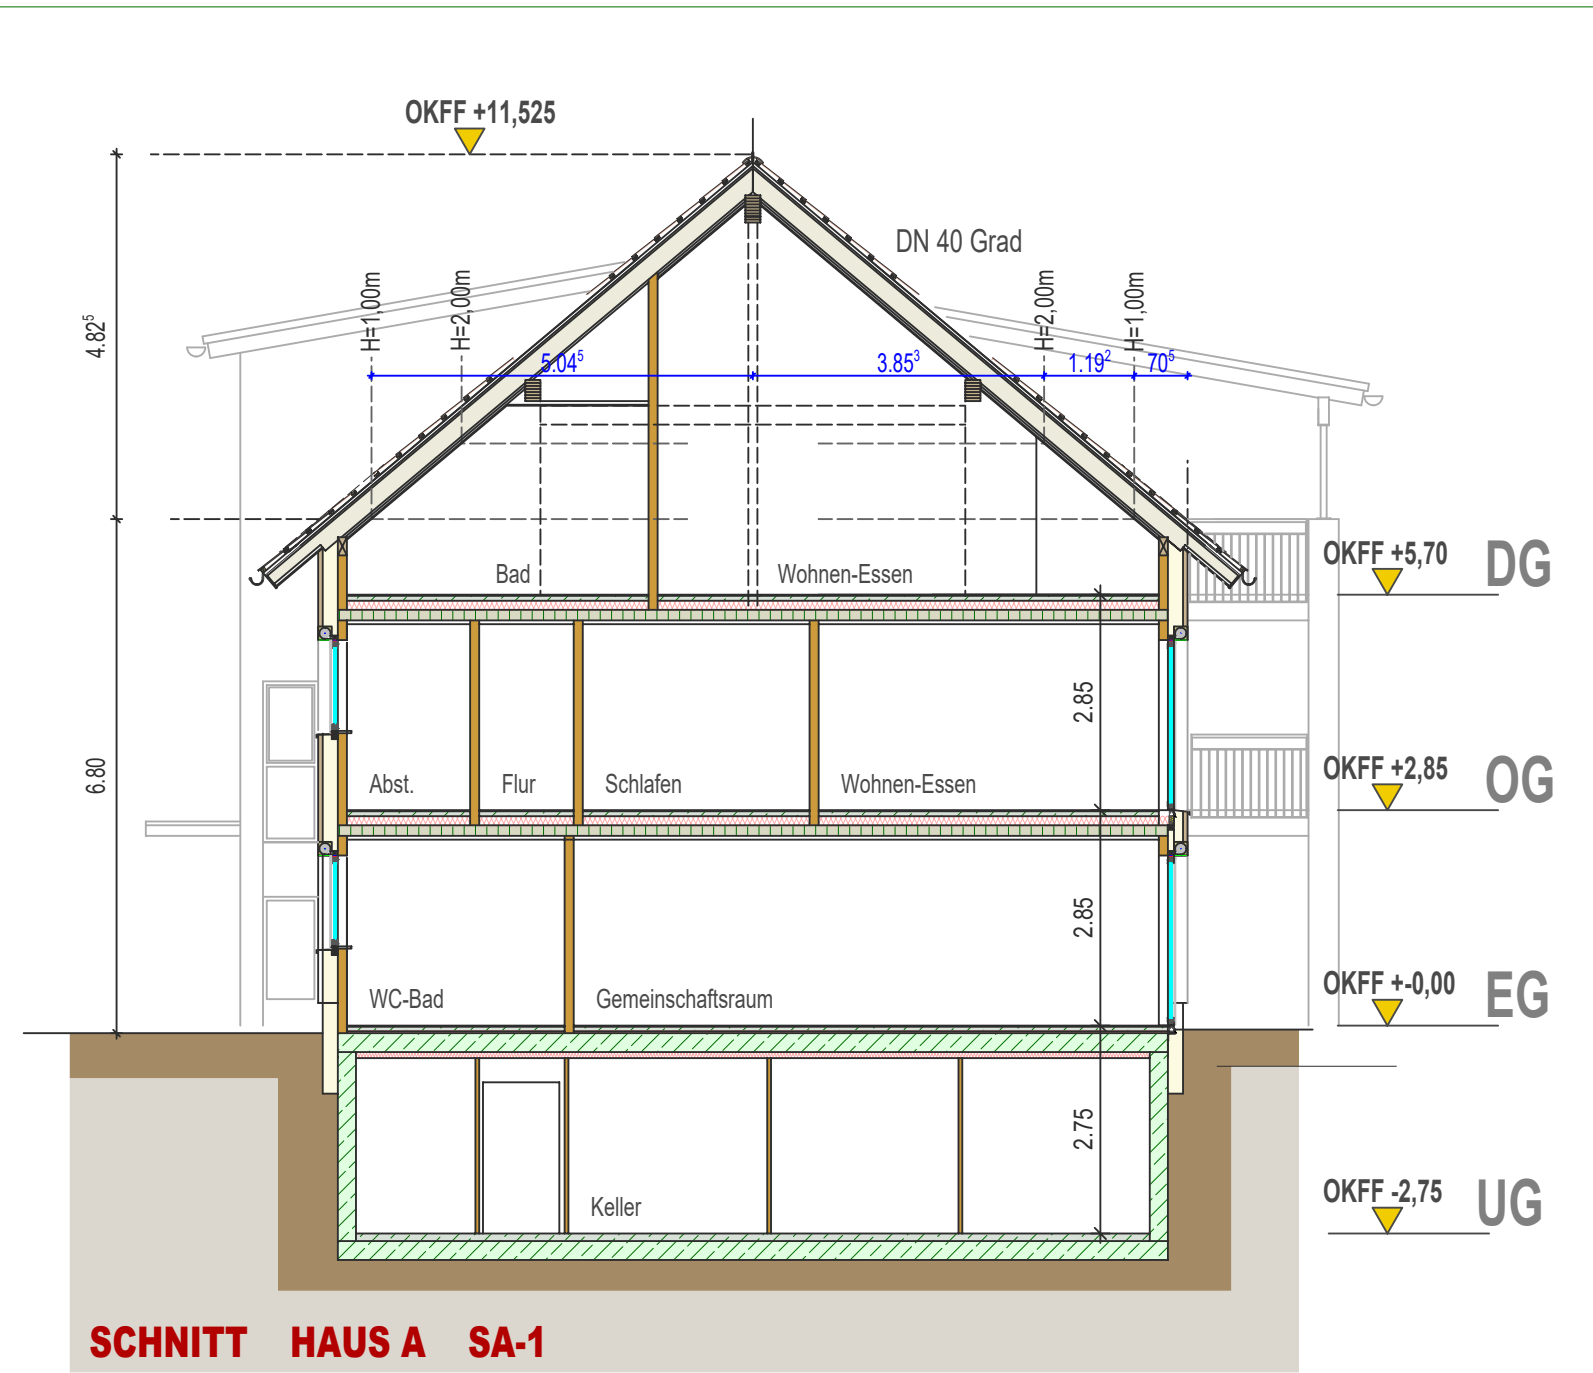

Gebäudeschnitt M1:100

VORHABEN - und ERSCHLIESSUNGSPLAN

NEUBAU WOHNANLAGE SENIORENWOHNANLAGE


Zum vorhabenbezogener Bebauungsplan 1. Änderung des
Bebauungsplans "Westendorf Altort", Gemeinde Westendorf

"NEUE GASSE " WESTENDORF


Vorhabenträger: Alois Inning, Am Bahndamm 7, 87677 Stöttwang

ÜBERSICHT M 1:200

Stand: 30.09.2026

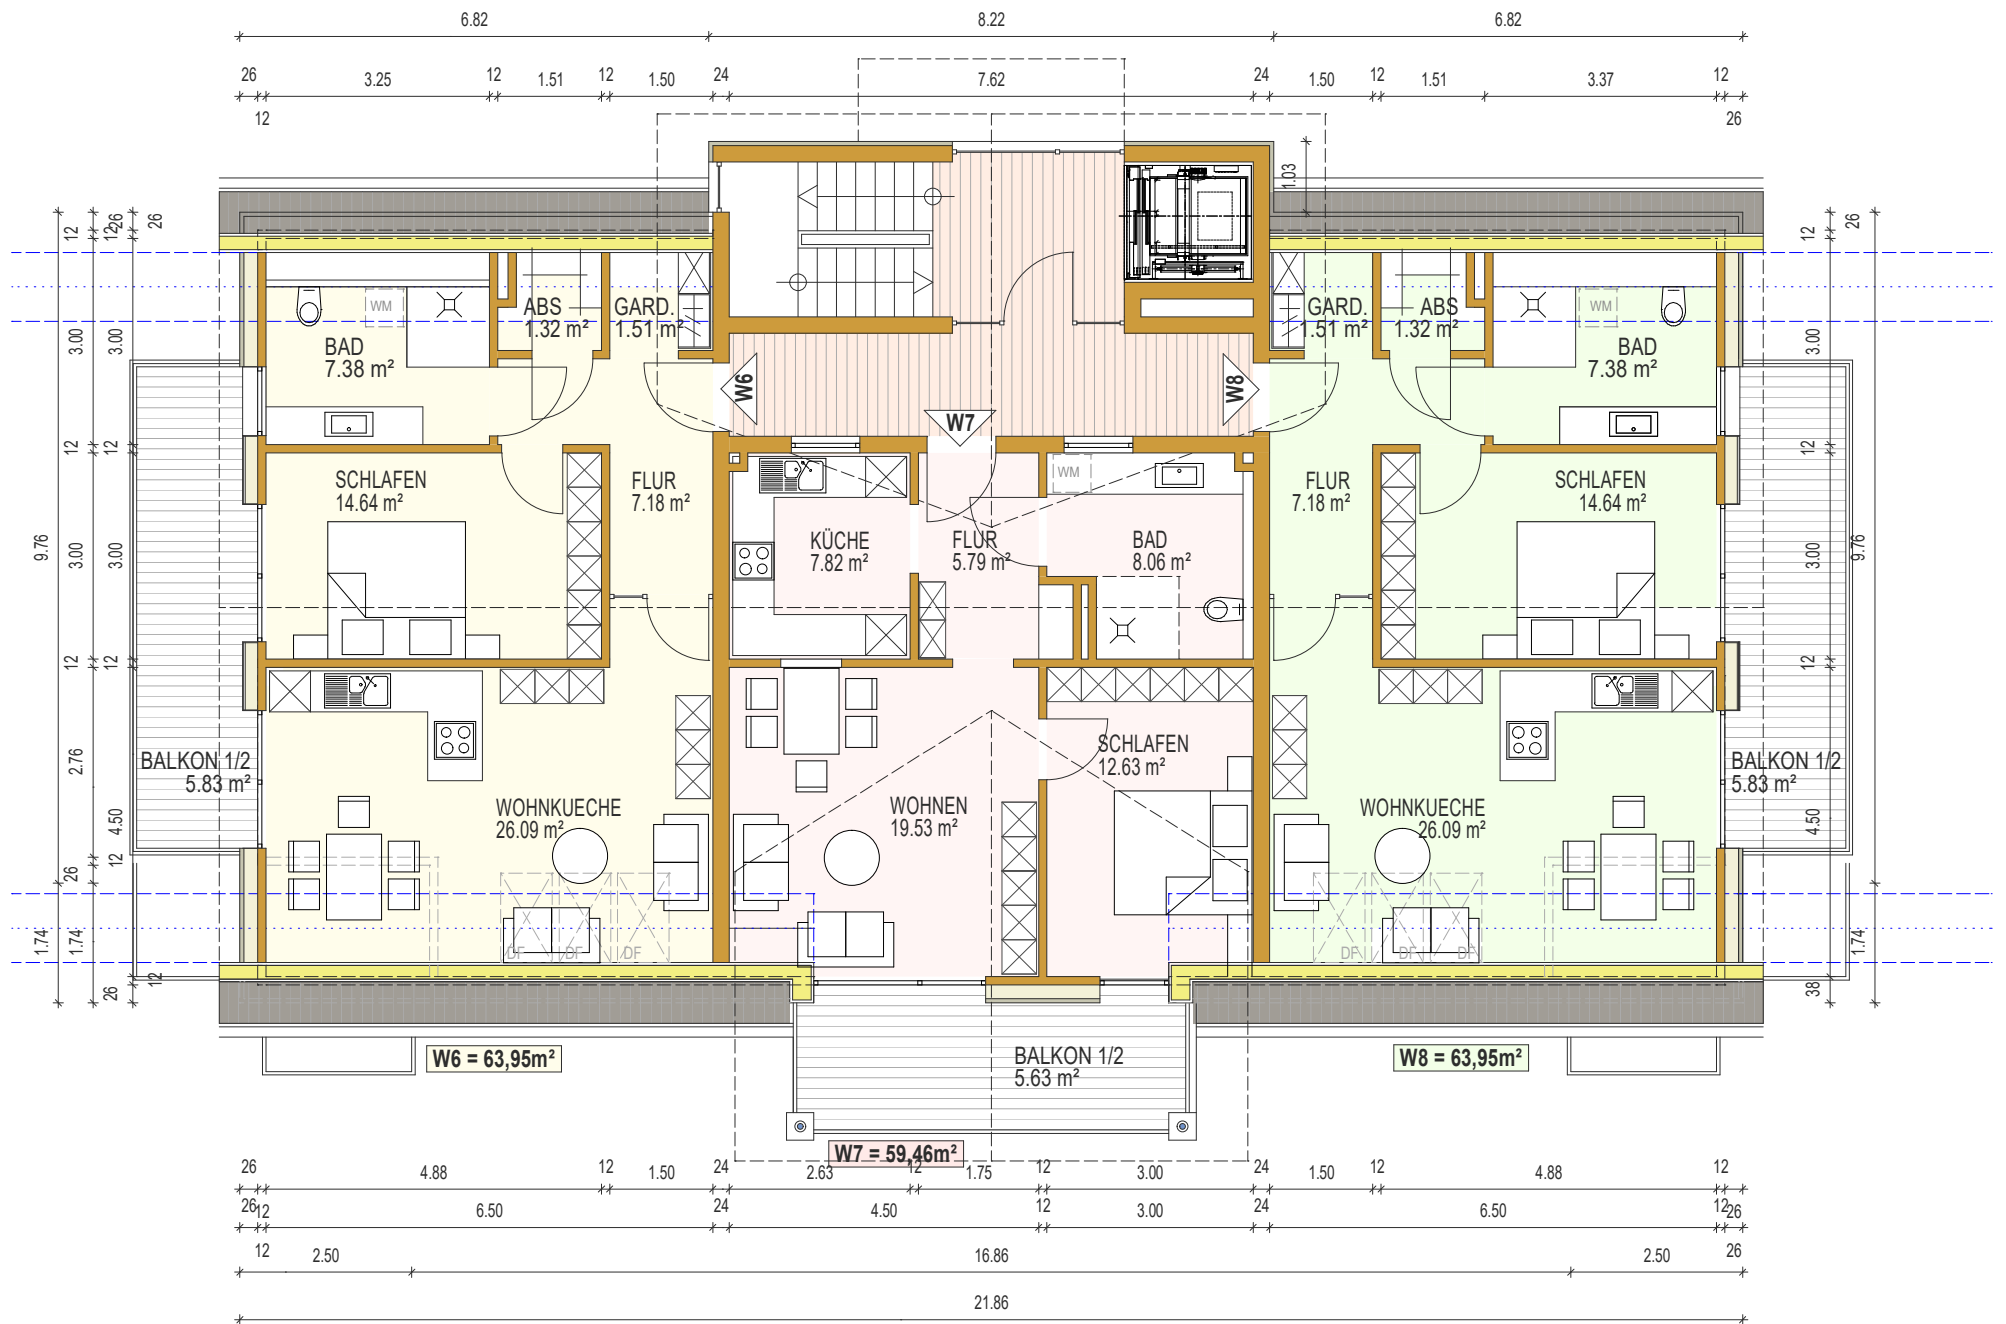

HAUS A

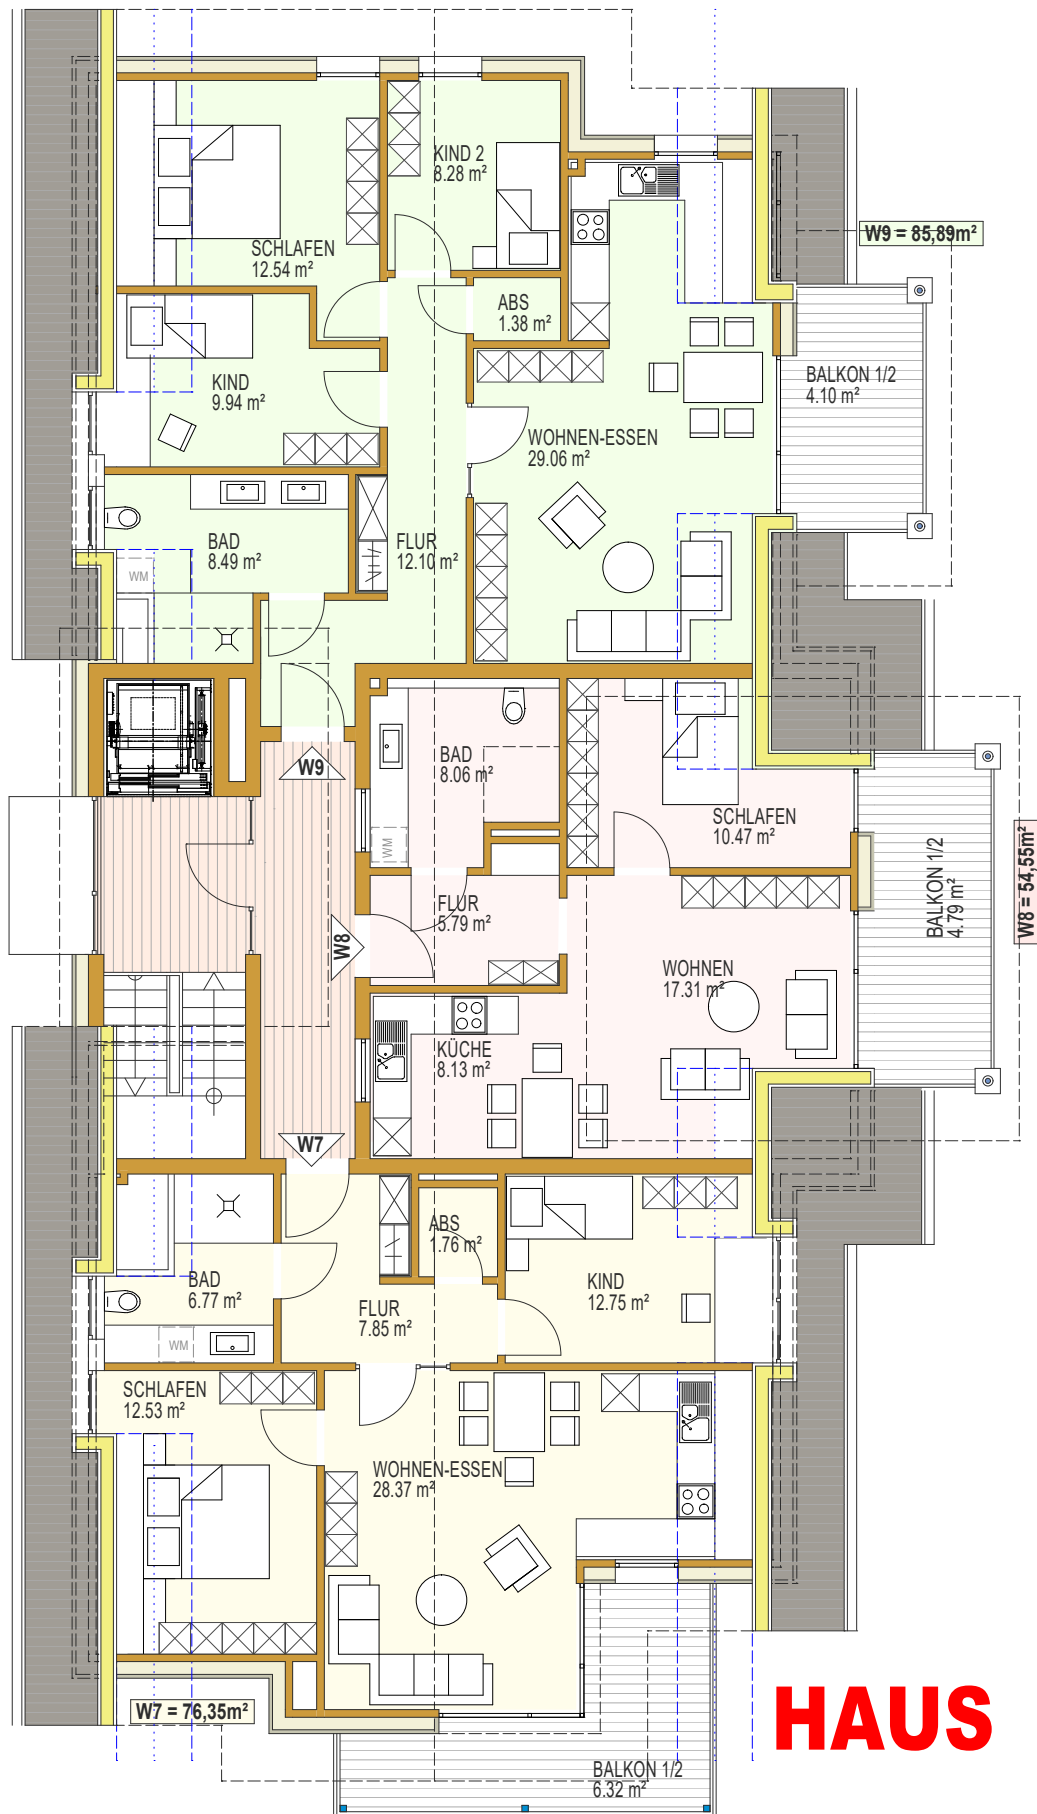

HAUS B

